

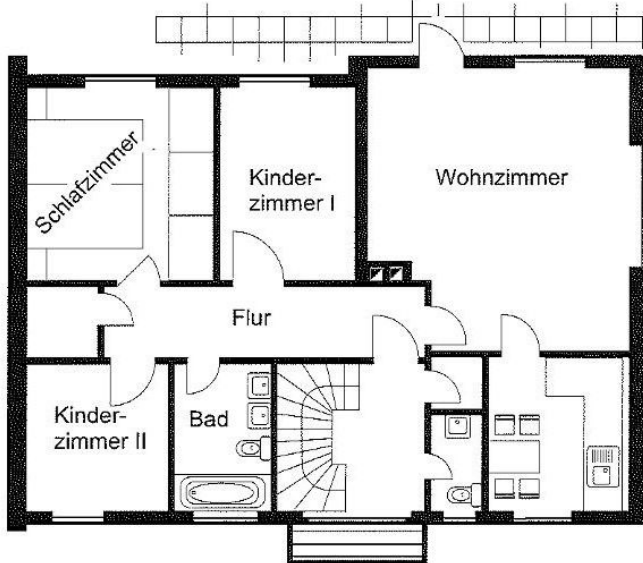


Station




Maßstab

Der Grundriss des Hauses ist im Maßstab 1 : 100 gezeichnet.
Ihr schafft es sicherlich, ein paar Fragen zu beantworten.



A Wie lang und wie breit ist das Kinderzimmer I?

B Ist das Kinderzimmer I größer oder kleiner als Kinderzimmer II?

C Der Flur wird mit Teppichboden ausgelegt. Wie viele m² werden benötigt?

D Der Boden des Gäste WC wird mit Kacheln 30 cm x 30 cm gefliest. Wie viele Kacheln werden mindestens benötigt?

E An die fensterlose Wand des Wohnzimmers soll eine Schrankwand eingebaut werden. Wie breit kann diese Schrankwand höchstens sein?

F Wie breit können die beiden Nachttische werden, wenn die beiden Betten jeweils 1 m breit sind?

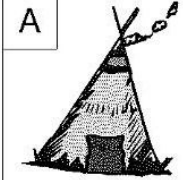
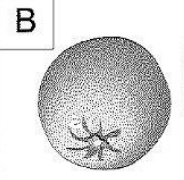
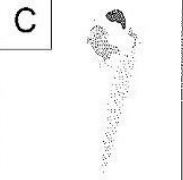
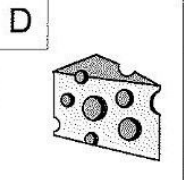
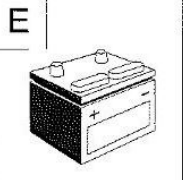
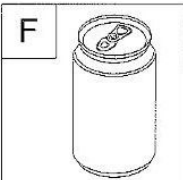
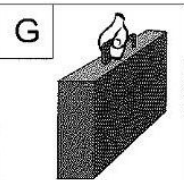
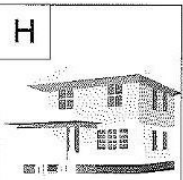
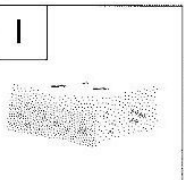
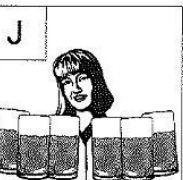


Station




Geometrische Körper im Alltag

Kreuze den Körper an, den du in den Abbildungen entdecken kannst. Aus den Kennbuchstaben der richtigen Antworten ergibt sich ein Lösungswort.

A 	B 	C 	D 	E 
L Kegel	O Würfel	S Kugel	C Quader	S Quader
N Zylinder	I Kugel	N Kegel	K Prisma	H Würfel
F 	G 	H 	I 	J 
K Kegel	R Quader	A Pyramide	L Quader	O Kegel
D Zylinder	I Würfel	D Kegel	E Pyramide	L Zylinder

Lösungswort:

A	☐
B	☐
C	☐
D	☐
E	☐
F	☐
G	☐
H	☐
I	☐
J	☐

